

# REGULERINGSPLAN

# VIKENESET




## INNHOLD:

- Regleringskart
- Føresegner
- Illustrasjon mellombels opparbeiding

**Utarbeidd av:**  
SAMORDNING-OG  
UTVIKLINGSSTABEN  
Planseksjonen  
Volda kommune  
**29.mai -05**  
**Endra 5.05.2006**

Eigengodkjent  
Kommunestyret sak 33/07  
Den 29.03.2007

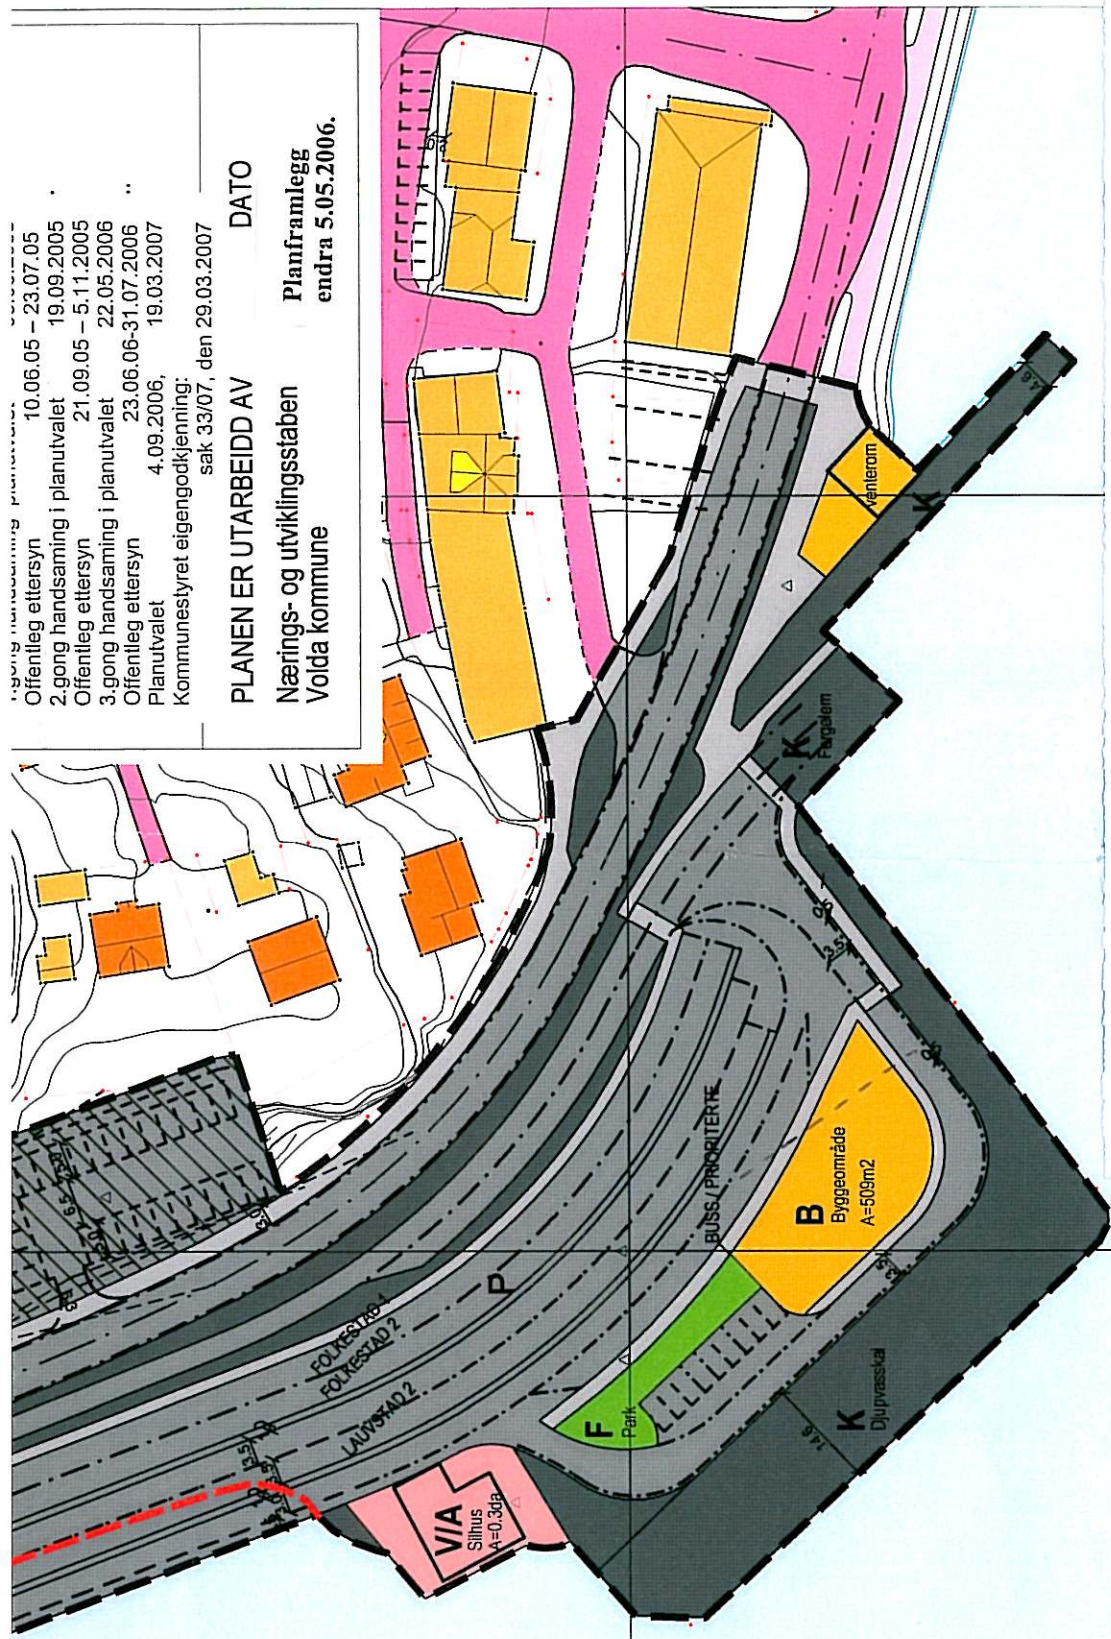

Planutvalget	DATO
Offentleg ettersyn	10.06.05 – 23.07.05
2.gong handsaming i planutvalet	19.09.2005
Offentleg ettersyn	21.09.05 – 5.11.2005
3.gong handsaming i planutvalet	22.05.2006
Offentleg ettersyn	23.06.06-31.07.2006
Planutvalet	4.09.2006, 19.03.2007
Kommunestyret eigengodkjenning:	
sak 33/07, den 29.03.2007	

**PLANEN ER UTARBEIDD AV** **DATO**  
**Nærings- og utviklingsstaben** **Planframlegg**  
**Volda kommune** **Volda kommune**  
**vendra 5.05.2006.**

**Volda Kommune**

Reguleringsplan E-39 –VIKENESET  
 Plan er eigengodkjent av Volda kommunestyre i sak33/07, den 29.03.2007  
 med heimel i PBL §27-2 nr 1, slik det framgår av dette plandokument, plankart og  
 foreserger datert 5.05.2006.



Papirkvalitet arkivkopiar  
 870 Ultra White Inkjet Paper.



## Volda Kommune

Reguleringsplan E-39 –VIKENEST.

Vikenestet eigendogkjent av Volda kommunestyre i sak 33/07, den 29.03.2007

Illustrasjon til reguleringsplan -mellombels utforming jf. Reguleringsforesegnene §5.


Volda den 3.04.2007

For administrasjonssjefen

*Tr. Haugen*



**VOLDA KOMMUNE**  
Planlegging og utviklingsstaben  
Samordnings- og utviklingsstaben

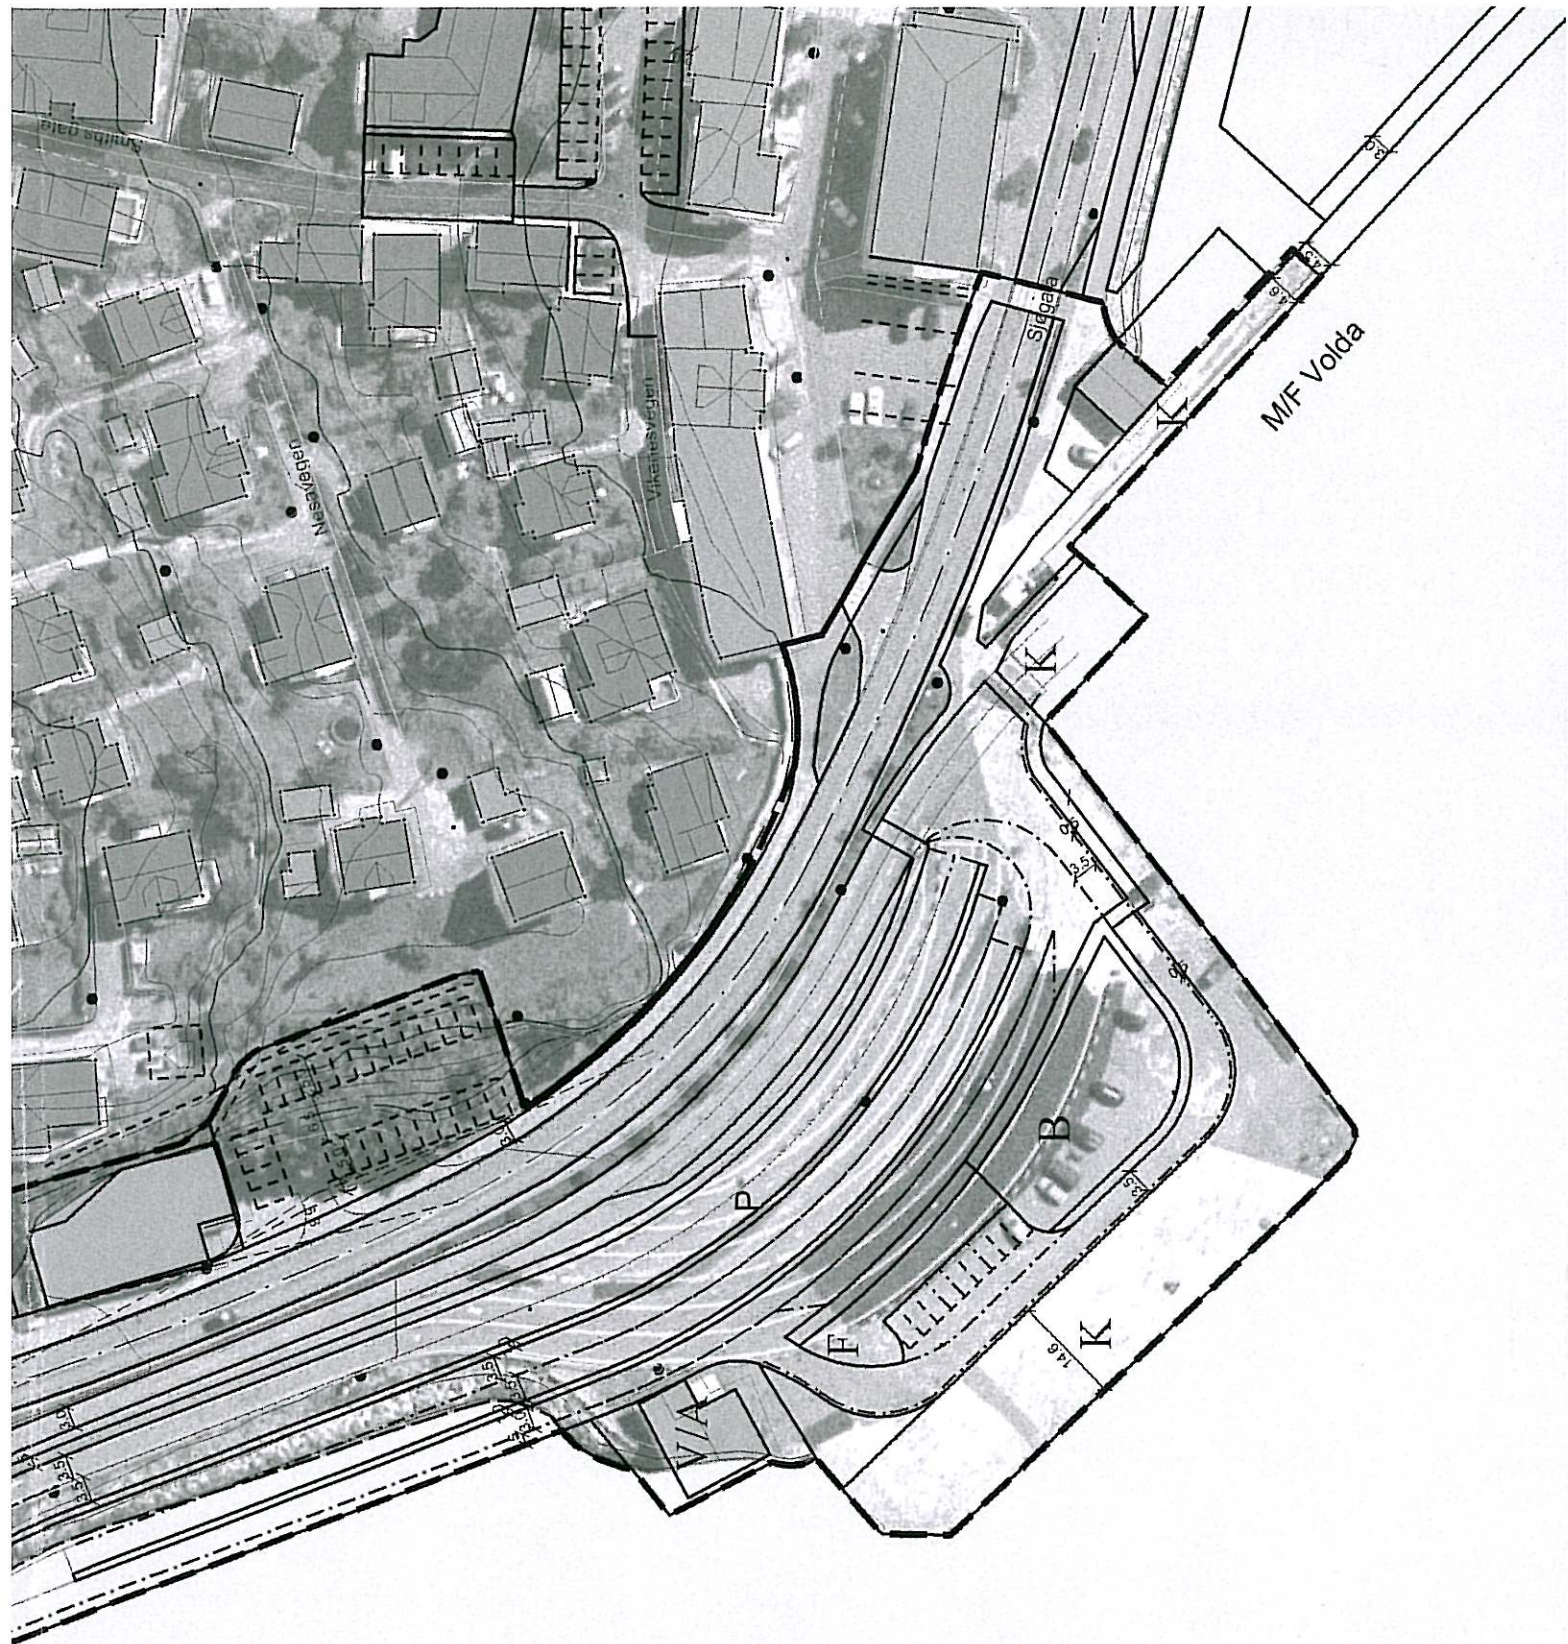

**Volda Kommune**

**Reguleringsplan E-39 –VIKENEST.**

Vikeneset eigengodkjent av Volda kommunestyre i sak 33/07, den 29.03.2007

Illustrasjon til reguleringsplan /strekteikning på kartgrunnlag/ortofoto.

Volda den 3.04.2007

For administrasjonssjefen

Per Heltne  
Planleggjar  
e.f.m.